
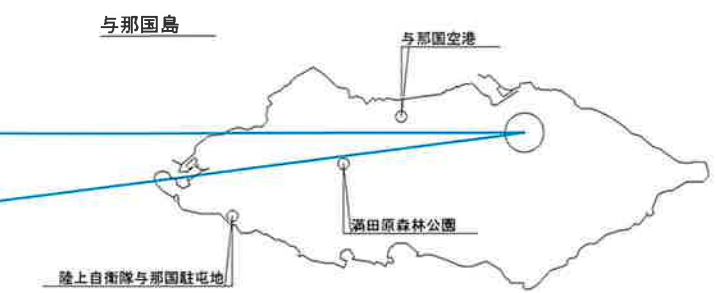


与那国町複合庁舎及び特定臨時避難施設新築工事 (仮設宿舎)

令和8年8月
与那国町役場

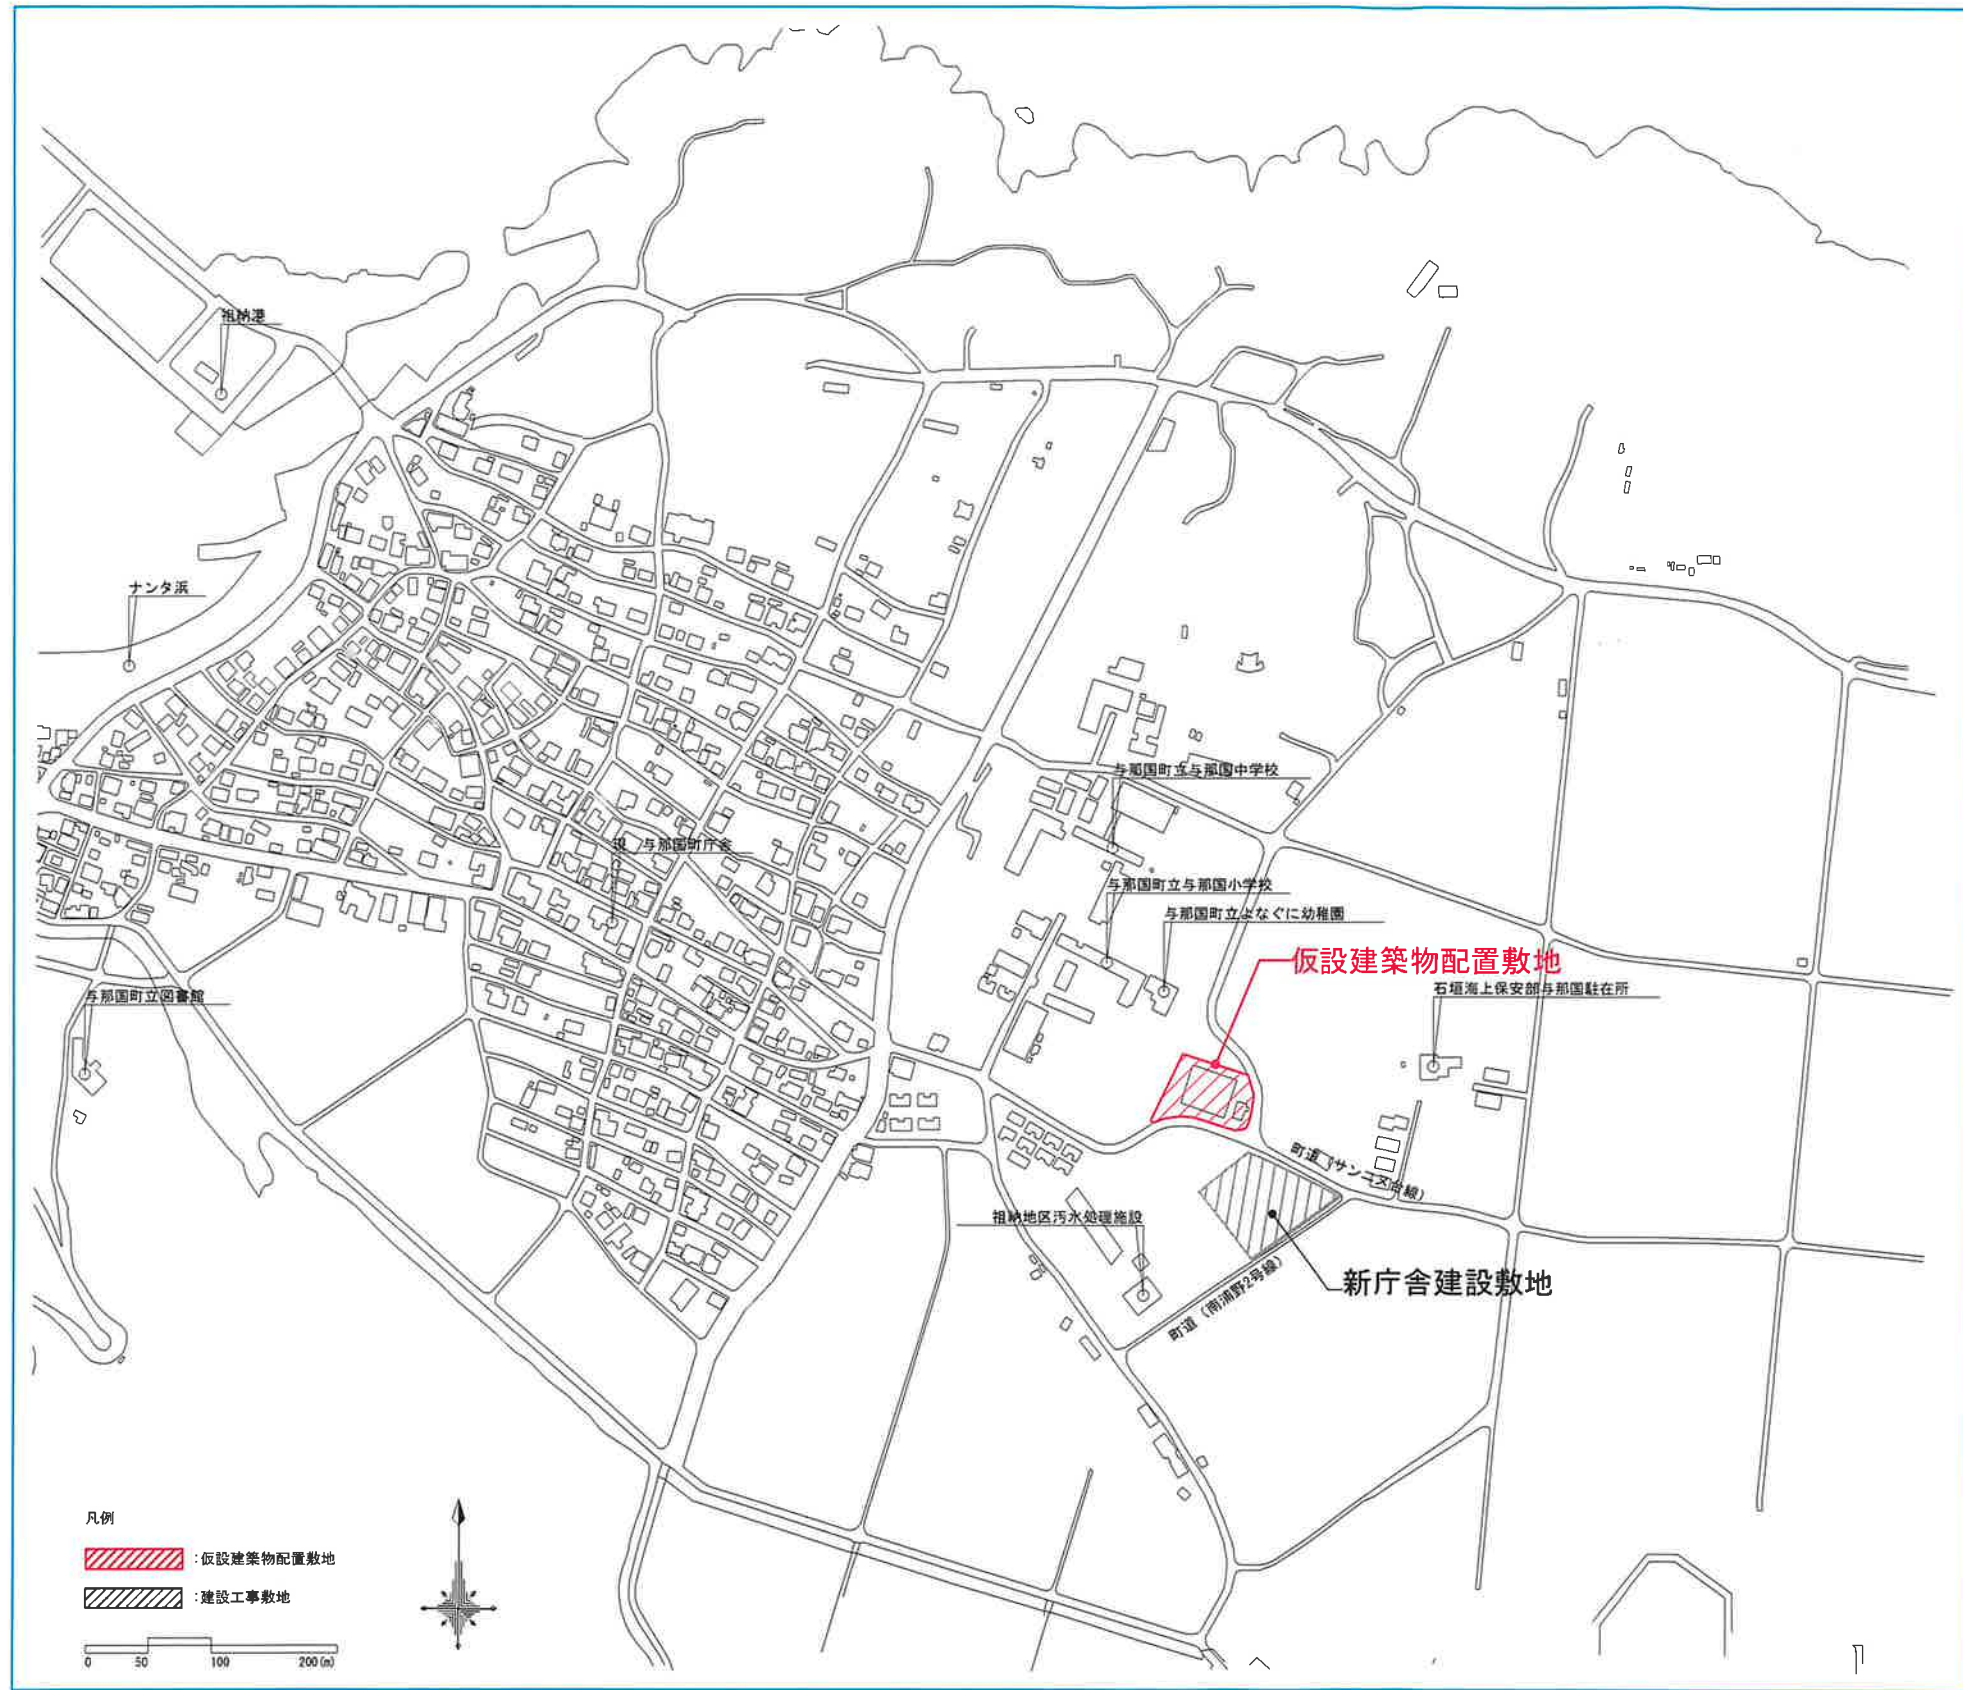

位置図 NO SCALE

■敷地概要

地名 番地	沖縄県八重山郡与那国町字与那国1012番地他
都市計画区域	都市計画区域外
用途地域	指定無し
防火地域	無し
その他地域	無し
日影規制	無し
法定容積率	—
法定建ぺい率	—
道路斜線制限	—
隣地斜線制限	—
敷地面積	約2,118㎡
隣地、道路	町道（サンニヌ台線）

■建物概要

工事名称	与那国町複合庁舎及び特定臨時避難施設新築工事（仮設宿舎）
主要用途	仮設宿舎（寄宿舍）
工事種別	新築（仮設建築物）
階数	地上2階
主体構造	軽量鉄骨造
耐火性能	—
建築面積	205.57㎡
延床面積	404.10㎡
最高の高さ	6.81m
軒の高さ	6.90m


附近案内図 S=1/6,000

工事名称	与那国町複合庁舎及び特定臨時避難施設新築工事（仮設宿舎）	工事年度	令和8年度
工事場所	与那国町字与那国1012番地他	図面名称	計画概要 案内図
発注機関	与那国町 総務課	縮尺	S=1/6,000
摘要		図面番号	A-006
検印	管理建築士 設計 製図	名称	株式会社 国建
		資格者氏名	河野 孝志
		登録番号	一級建築士 登録第 72386 号 （次記）登録第 144-71 号
		所在地	那覇市久茂地1丁目2番20号 098-962-1105


A3: S=1/400



※()はA3版の縮尺

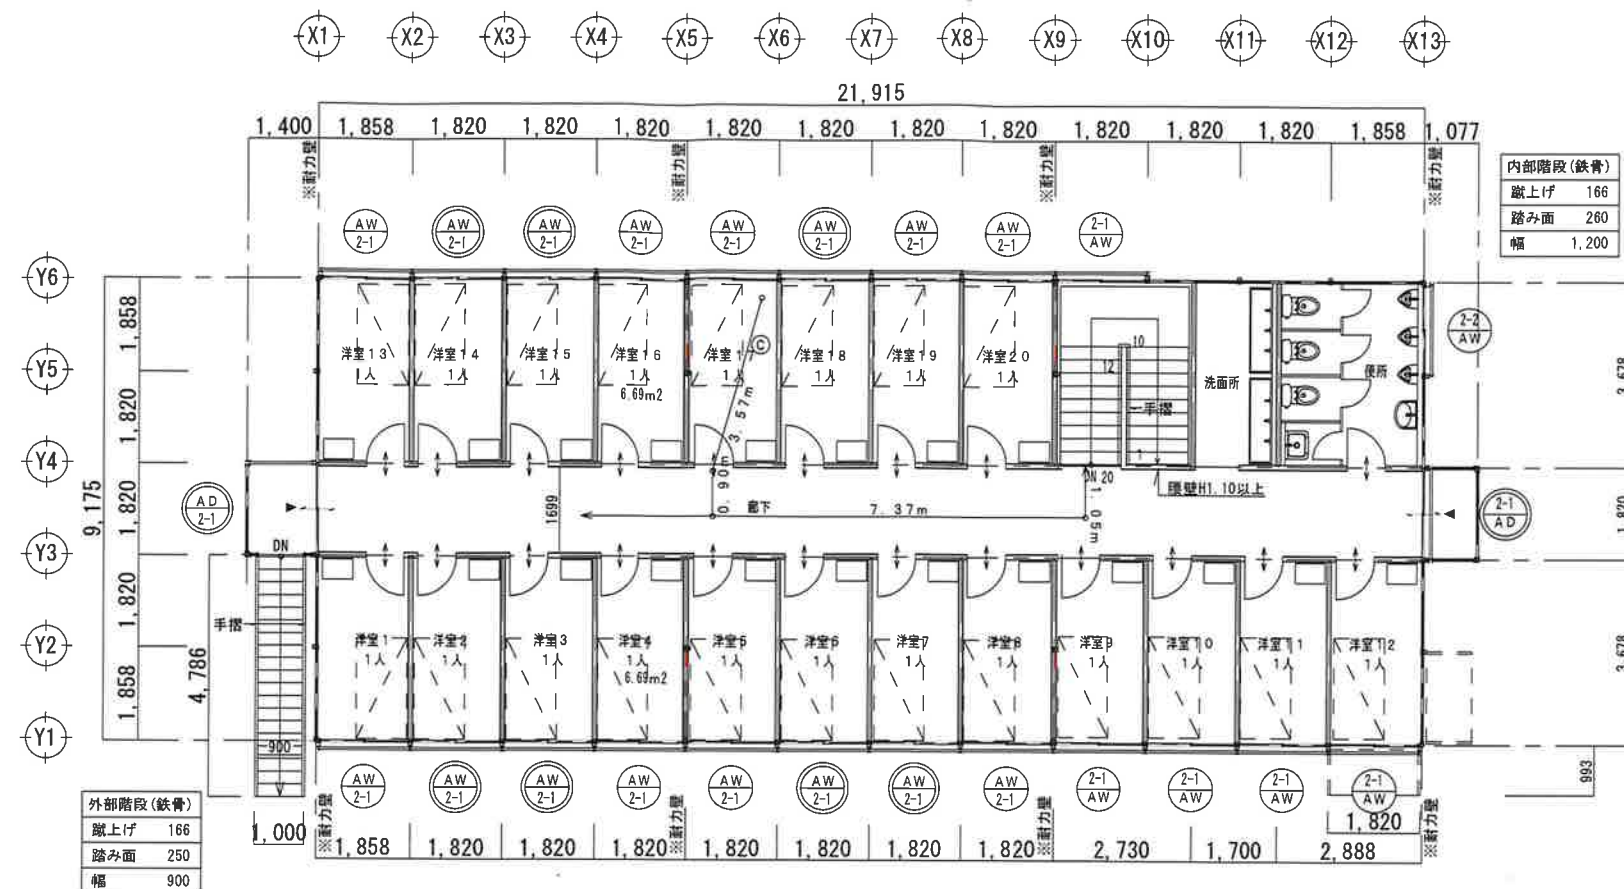

2階平面図 S=1/150

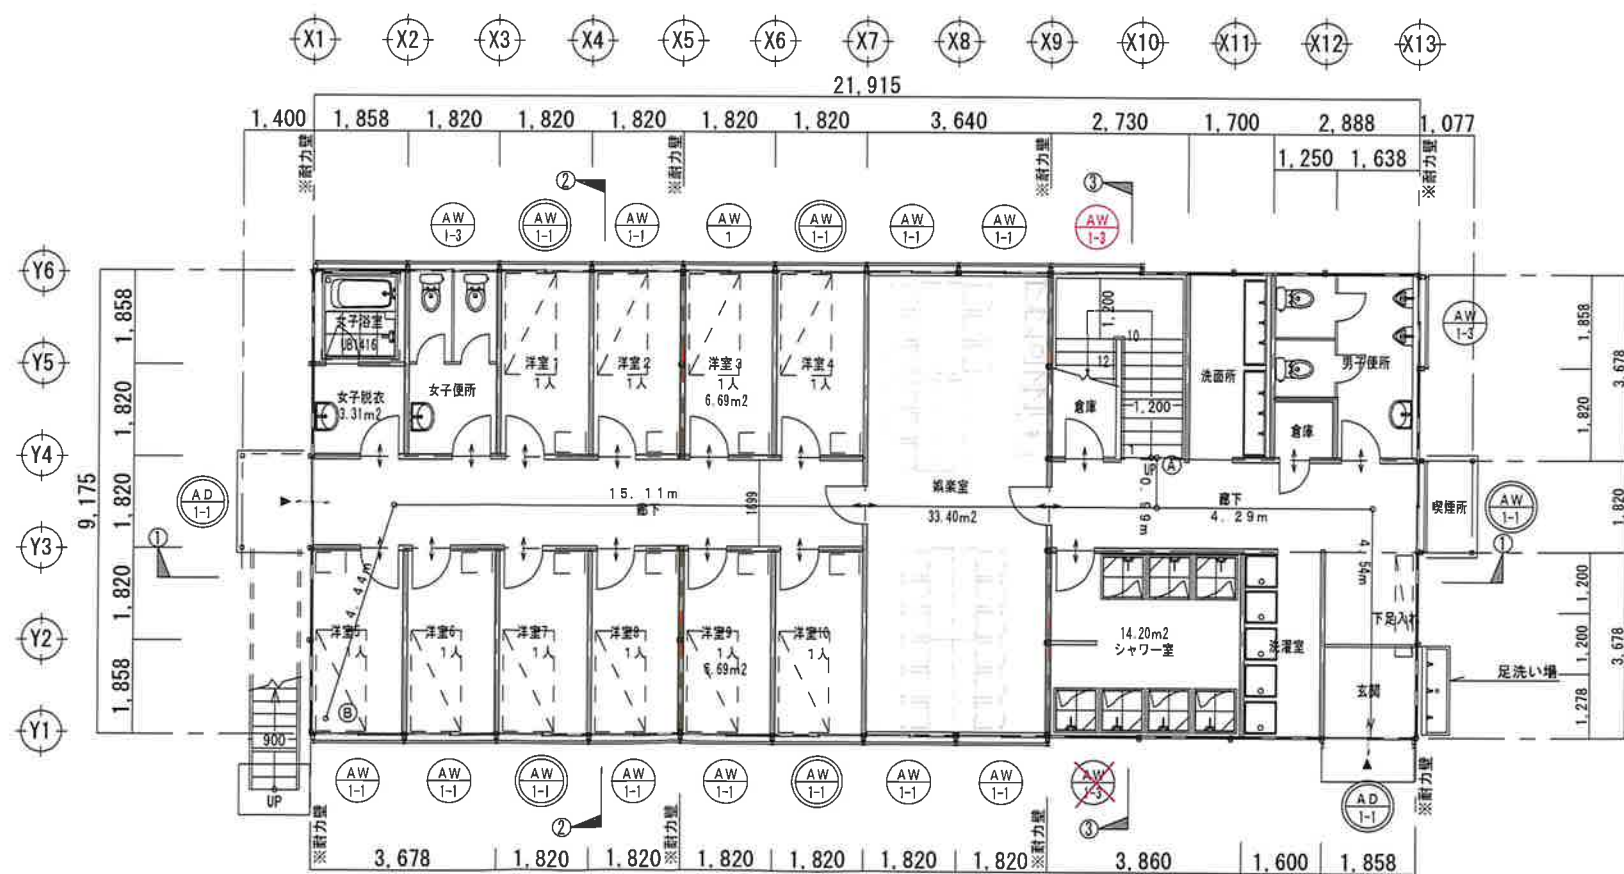

1階平面図 S=1/150

階段から屋外の出口に至る歩行距離

① 0.99+4.29+4.54 = 9.82 m ≤ 30 m

居室の各部分から屋外の出口に至る距離

② 4.44+15.11+4.29+4.54 = 28.38 m ≤ 60 m

居室の各部分から直通階段の一に至る距離

③ 3.57+0.90+7.37+1.05 = 12.89 m ≤ 30 m

凡例	
	壁ブレースを示す
	出入口を示す
	消防法上の有窓階算定用開口部を示す
	アンダーカットを示す (H=10mm)

工事名称		工事年度	令和8年度
与那国町議会庁舎及び 特定臨時避難施設新築工事 (仮設宿舎)		図面名称	平面図
工事場所		縮尺	1/150
発注機関		図面番号	A-008
摘要		名称	株式会社 国建
管理建築士		資格者氏名	河野孝志
設計		登録番号	一級建築士(大田)登録第272339号 一級建築士(河野)登録第144-71号
製図		所在地	那覇市久米地1丁目2番20号 919-952-1106
検印			

